CORTE AA
GALERIA AUDITÓRIO
ESCALA 1:50

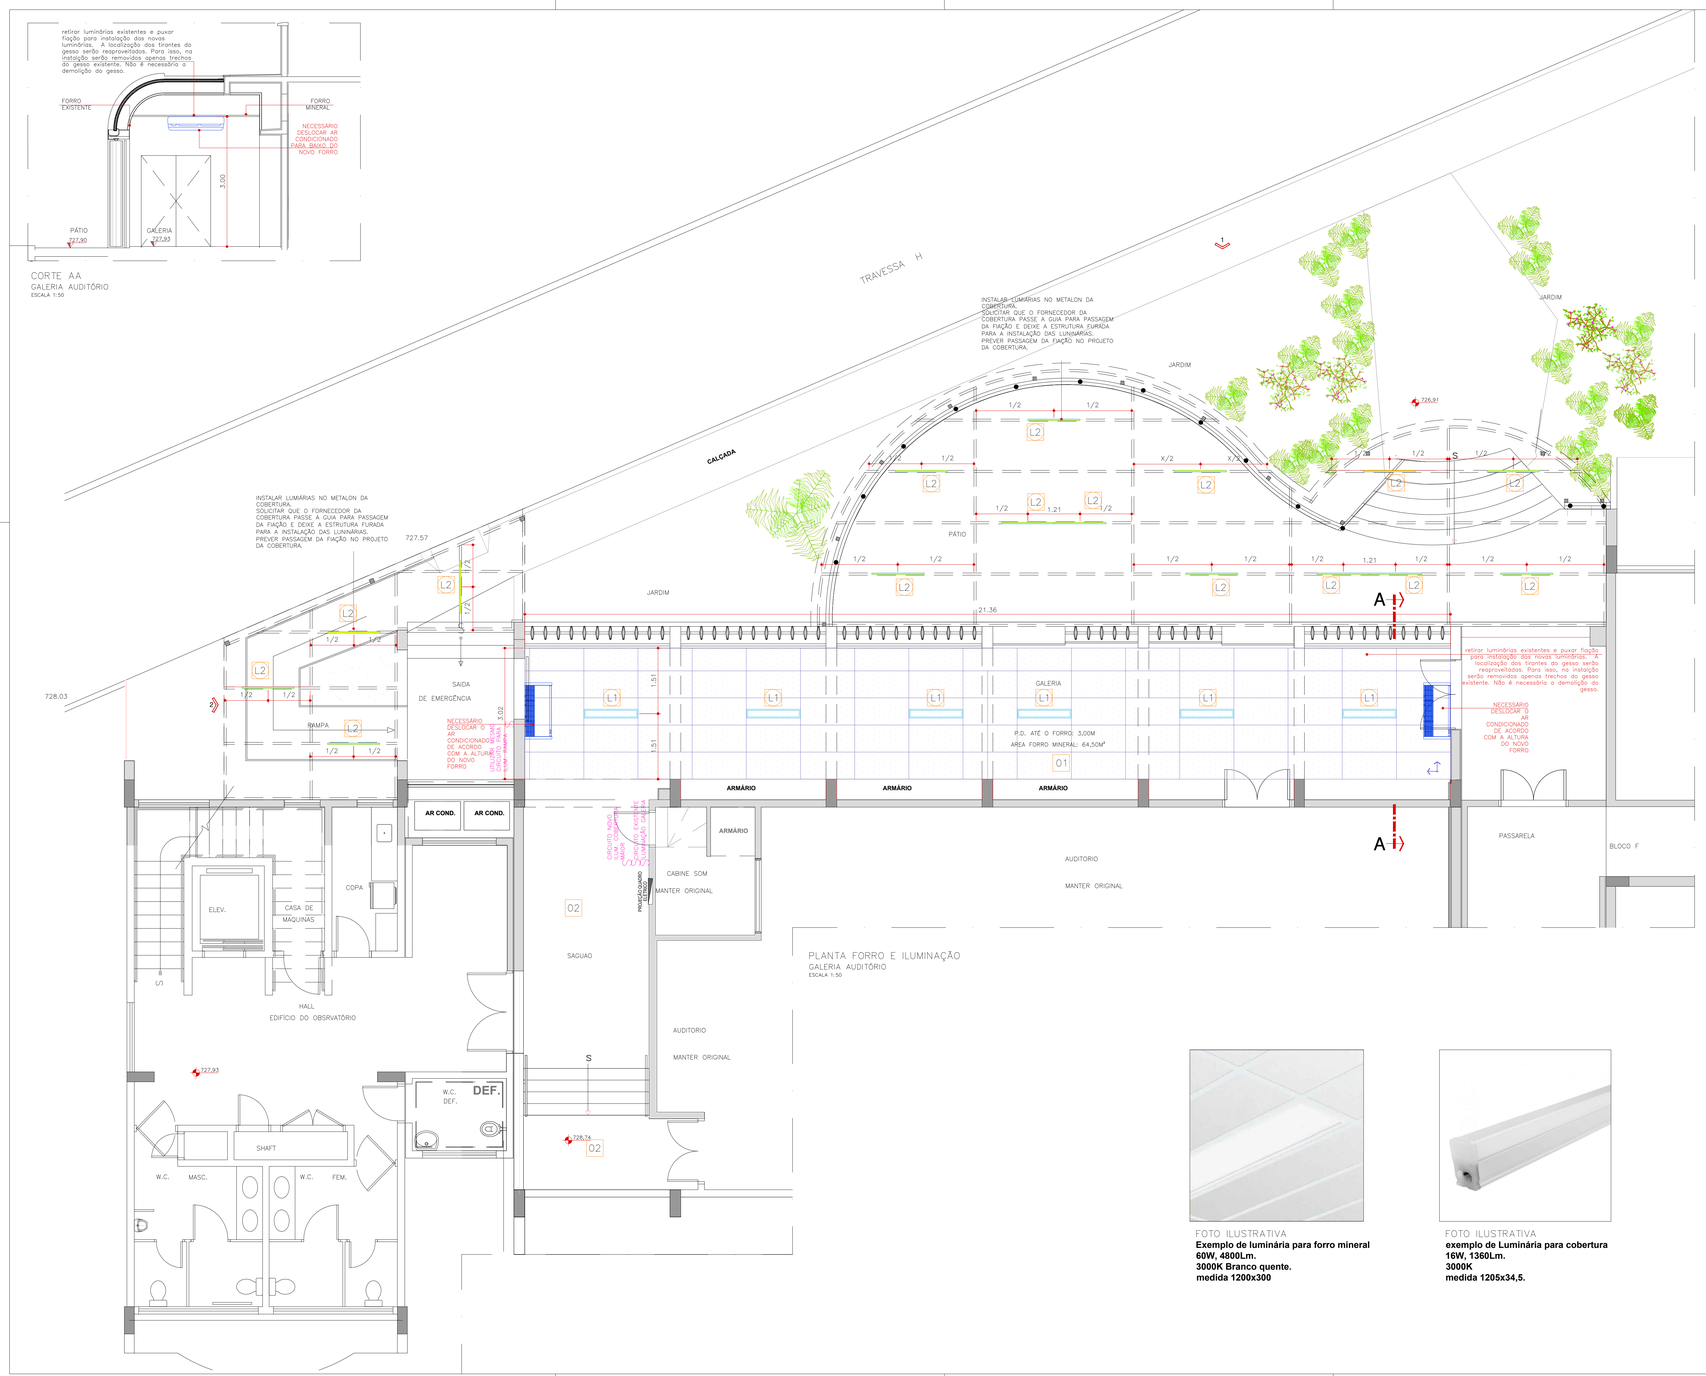

PLANTA FORRO E ILUMINAÇÃO
GALERIA AUDITÓRIO
ESCALA 1:50

FOTO ILUSTRATIVA
Exemplo de luminária para forro mineral
60W, 4800Lm.
3000K Branco quente.
medida 1200x300

FOTO ILUSTRATIVA
exemplo de Luminária para cobertura
16W, 1360Lm.
3000K
medida 1205x34,5.

LEGENDA DE ACABAMENTOS

FORRO MINERAL
DIM.: 125 x 62,5 (cm)
ESP.: 15mm
COR: BRANCO

NOTAS GERAIS

01) DEVEM SER SEGUIDAS TODAS AS ORIENTAÇÕES DOS FABRICANTES / FORNECEDORES PARA ARMAZENAMENTO, TRANSPORTE, INSTALAÇÃO E MANUSEIO DOS PRODUTOS.

02) TODOS OS CONTRATADOS E SUBCONTRATADOS DEVEM VERIFICAR ATENTAMENTE TODOS OS DESENHOS E ESPECIFICAÇÕES. TODAS AS MEDIDAS DEVEM SER VERIFICADAS EM OBRA E QUALQUER DIVERGÊNCIA VERIFICADA DEVE SER INFORMADA AO RESPONSÁVEL DO PROJETO.

PARA O AR CONDICIONADO pode ocorrer variação no valor orçado uma vez que não rebemos o projeto do ar condicionado. Situação considerada para apenas abaixar o dreno.)

QUADRO DE ESPECIFICAÇÕES

LUMINÁRIAS

L1	**LUMINÁRIA LED PARA FORRO MODULAR** **60W, 4800Lm.** **3000K Branco quente.** **medida 1200x300MM.**
L2	**LUMINÁRIA DE SOBREPOR LED TUBULAR** **16W, 1360Lm.** **3000K** **medida 1205x34,5MM.**

TETO

01	**FORRO EM PLACAS DE FIBRA MINERAL NA COR BRANCA, DIM.: 625x1250x15mm, DETALHE DA BORDA SQUARE LAY-IN, METRAGEM: 64,50M²**
02	**MANTER FORRO EXISTENTE (GESSO ACARTONADO) ACABAMENTO EM PINTURA ACRÍLICA BRANCO NEVE FOSCO**

DIVERSOS

S	**INTERRUPTOR SIMPLES**

Revisão	Data	Modificações	Resp.
04			
03			
02			
01	**21/03/22**	**EMISSÃO INICIAL**	

COUTINHO CONSTRUÇÕES

Obra: REFORMA GALERIA DO AUDITÓRIO E COBERTURA EXTERNA

Projeto: COUTINHO CONSTRUÇÕES
Responsável Projeto: VITOR COUTINHO DE CAMARGO COSTA
Obra:
IAG-INSTITUTO DE ASTRONÔMIA GEOFÍSICA e CIÊNCIAS ATMOSFÉRICAS

Desenhista:	Nome do desenho:	Setor:	Folha:
Mariana Antich Talita Coutinho	FORRO PLANTA		02/03
Emissão Inicial:	**Escala:**	**Revisão:**	
21/03/2022	1:50	00	