ATENÇÃO:
NOTAS COBERTURA:
– AS TELHAS DEVEM SER ENTREGUES COM PINTURA DE FÁBRICA.
–PARA A ILUMINAÇÃO, SOLICITAR QUE O FORNECEDOR DA COBERTURA PASSE A GUIA PARA PASSAGEM DA FIAÇÃO E DEIXE A ESTRUTURA FURADA PARA A INSTALAÇÃO DAS LUMINÁRIAS.
–FORNECEDOR DA COBERTURA DEVE ENTREGAR A COBERTURA COM AS PEÇAS SOLDADAS PARA ENCAIXE DOS FECHAMENTOS EM TELA/LONA.
–PREVER DESCIDA DE ÁGUA PLUVIAL NAS COBERTURAS: 1 NA COBERTURA DA RAMPA E 2 NA COBERTURA MAIOR.

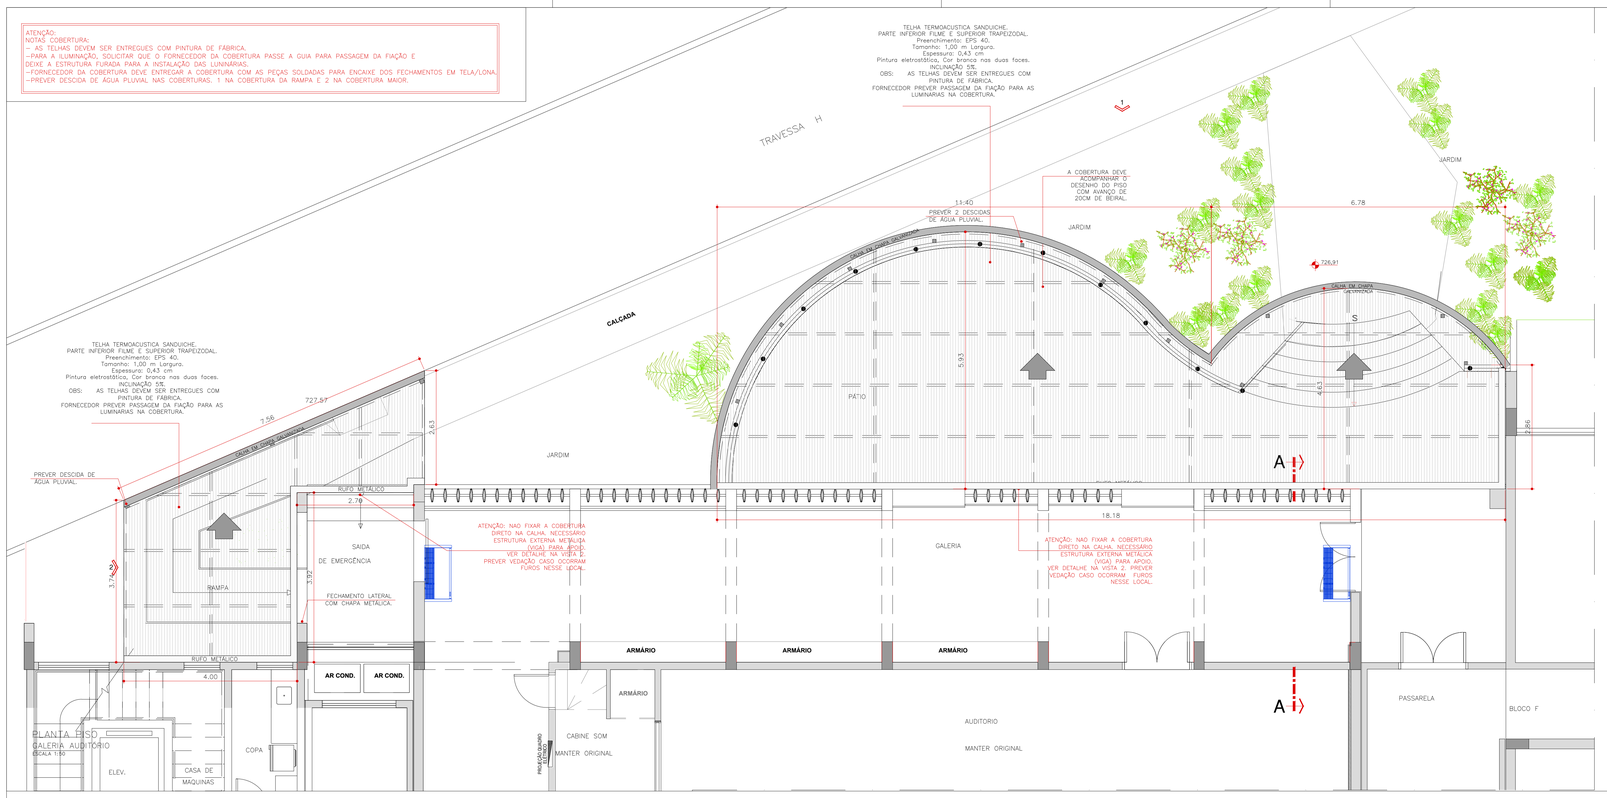

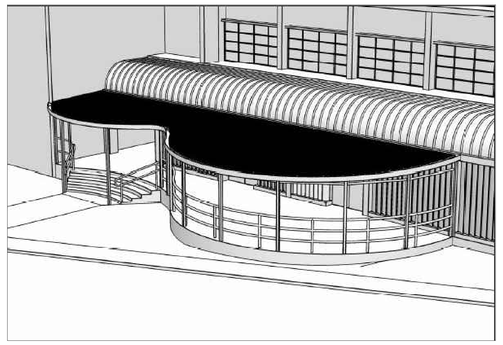

PERSPECTIVA ILUSTRATIVA
COBERTURA
GALERIA AUDITÓRIO
SEM ESCALA

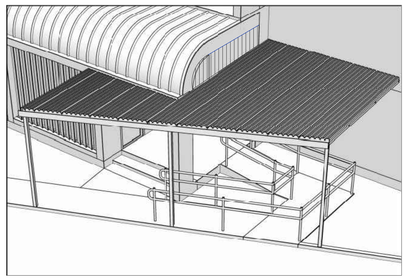

PERSPECTIVA ILUSTRATIVA
COBERTURA RAMPA
GALERIA AUDITÓRIO
SEM ESCALA

PREVER ESTRUTURA PARA APOIO DA COBERTURA. ATENÇÃO: NAO FIXAR A COBERTURA DIRETO NA CALHA. NECESSÁRIO ESTRUTURA EXTERNA METÁLICA (VIGA METALON) PARA APOIO. VER VISTA 2
PREVER VEDAÇÃO NOS FUROS NESSE LOCAL.

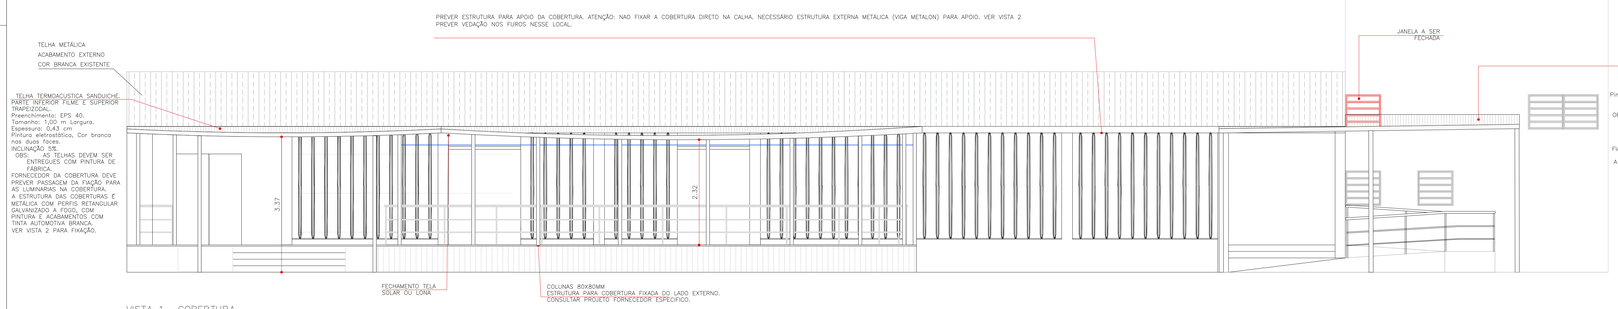

VISTA 1– COBERTURA
GALERIA AUDITÓRIO
ESCALA 1:50

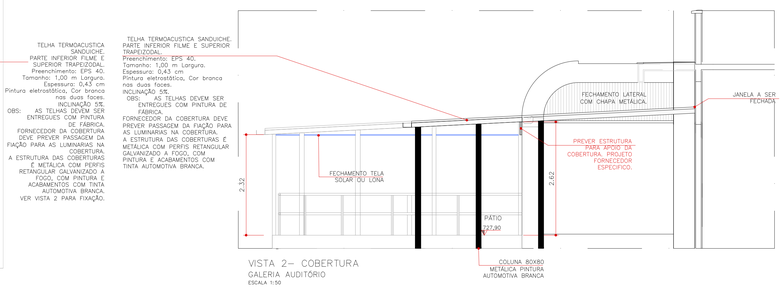

VISTA 2– COBERTURA
GALERIA AUDITÓRIO
ESCALA 1:50

A ESTRUTURA DAS COBERTURAS É METÁLICA COM PERFIS RETANGULAR GALVANIZADO A FOGO, COM PINTURA E ACABAMENTOS COM TINTA AUTOMOTIVA BRANCA.

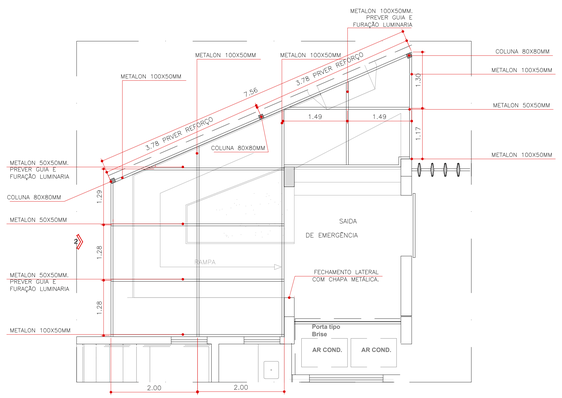

PLANTA ESTRUTURA
COBERTURA RAMPA
ESCALA 1:50

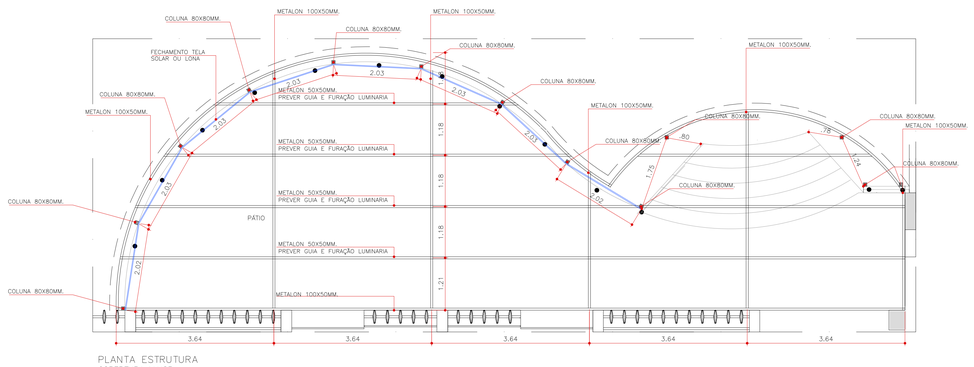

PLANTA ESTRUTURA
COBERTURA MAIOR
ESCALA 1:50

NOTAS GERAIS

01) DEVEM SER SEGUIDAS TODAS AS ORIENTAÇÕES DOS FABRICANTES / IFORNECEDORES PARA ARMAZENAMENTO, TRANSPORTE, INSTALAÇÃO E MANUSEIO DOS PRODUTOS.

02) TODOS OS CONTRATADOS E SUBCONTRATADOS DEVEM VERIFICAR ATENTAMENTE TODOS OS DESENHOS E ESPECIFICAÇÕES. TODAS AS MEDIDAS DEVEM SER VERIFICADAS EM OBRA E QUALQUER DIVERGÊNCIA VERIFICADA DEVE SER INFORMADA AO RESPONSÁVEL DO PROJETO.

Revisão	Data	Modificações	Resp.
04			
03			
02			
01	21/03/22	EMISSÃO INICIAL	

COUTINHO CONSTRUÇÕES

Obra: **REFORMA GALERIA DO AUDITÓRIO E COBERTURA EXTERNA**

Projeto: **COUTINHO CONSTRUÇÕES**
Responsável Projeto: **VITOR COUTINHO DE CAMARGO COSTA**
Obra: **IAG-INSTITUTO DE ASTRONÔMIA GEOFÍSICA e CIÊNCIAS ATMOSFÉRICAS**

Desenhista:	Nome do desenho:	Setor:	Folha:
Mariana Antich Talita Coutinho	COBERTURA		03/03
Emissão Inicial:	**Escala:**	**Revisão:**	
21/03/2022	1:50	00	